


1F__搬入出の注意事項

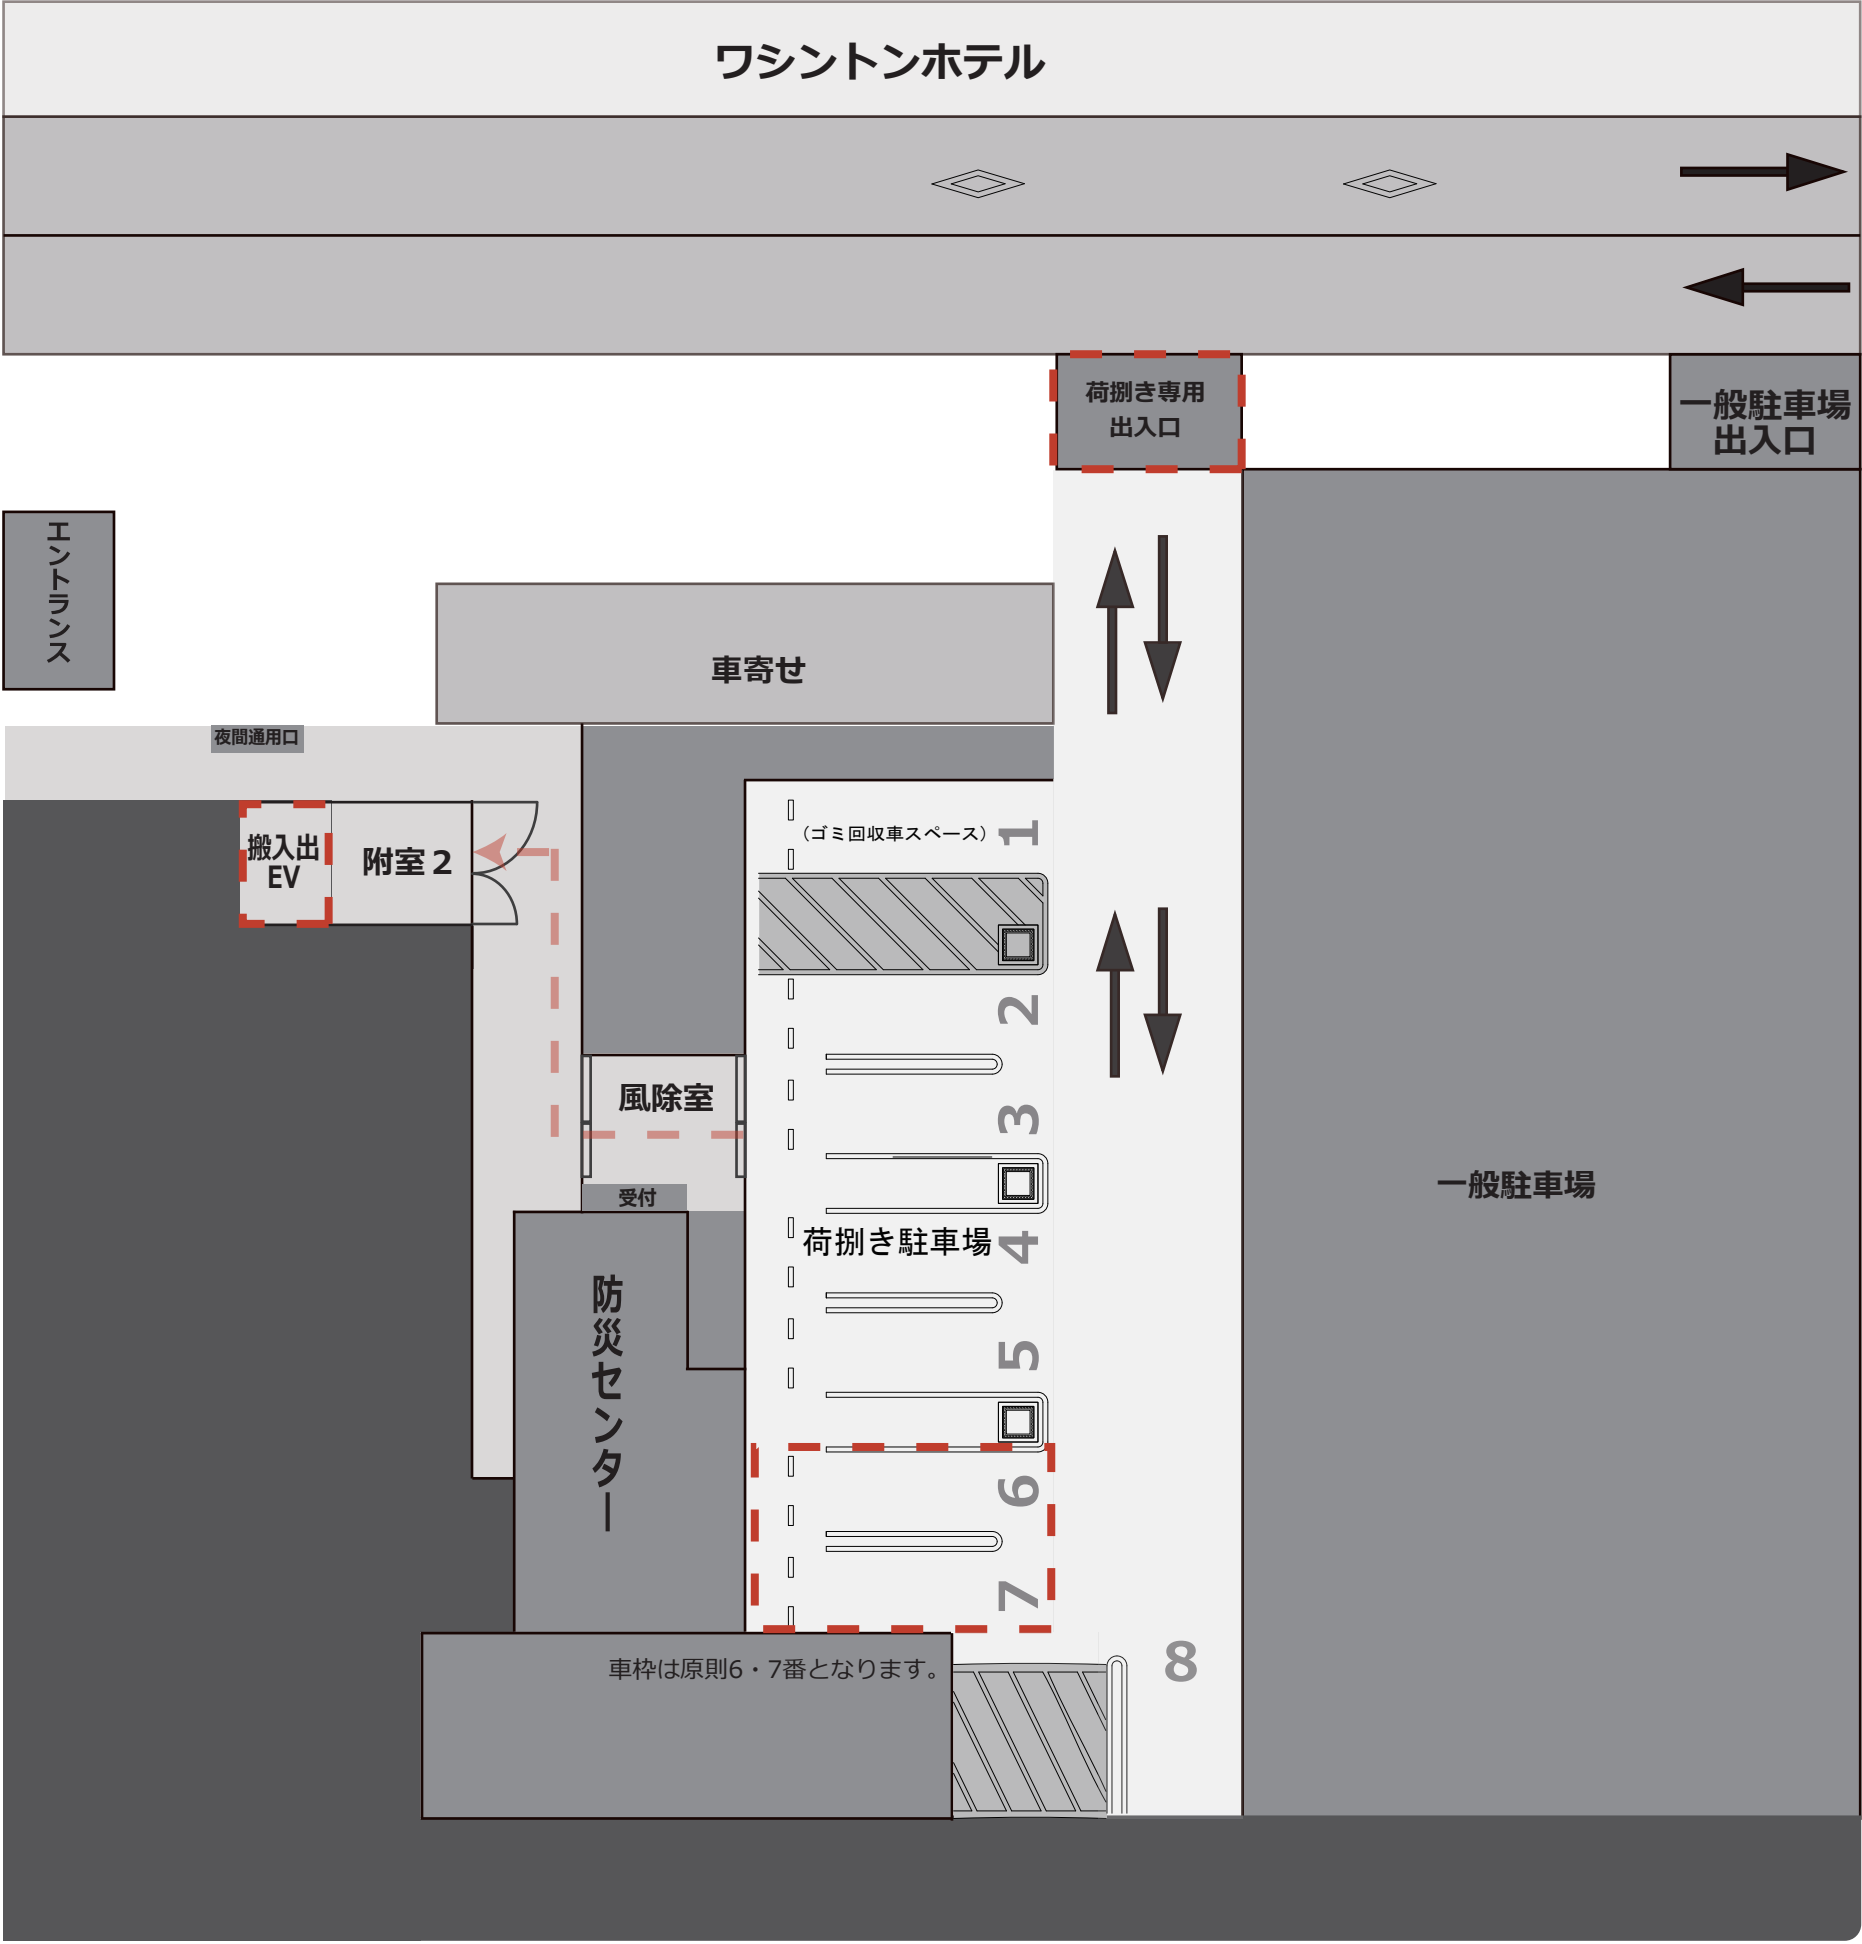

搬入出作業前の手続き

- 搬入出作業には事前に搬入出車両リストが必要となります。利用日 1 週間前までに搬入出時間帯及び会社名・車種・車両ナンバー・台数をリスト化し提出してください。
- 搬入出作業にはホール作業ストラップが必要となります。必ず作業員全員にストラップを身に付けるようお願いします。
- 当日入館後、会場スタッフより人数分のストラップを預かり、防災センターにて搬入出の手続きを行ってください。
- 複数の車両を使用する場合は、会場指定の車枠内で調整をお願いします。

1 F荷捌場

- 車両制限** 高さ 3,800mm 2tLまで ※4t車はご相談ください
- 荷捌き場は1Fとなります。
 - 荷捌場で車両の駐車は出来ません。作業が終わりましたら速やかに退出してください。
 - 荷捌場は商業施設、テナント企業様と共用となります。
 - 22:00~6:00 までは荷捌場のシャッターが閉鎖時間となります。時間外の搬入出はビルの許可が必要となりますので必ず事前に申請をお願いいたします。

搬入動線間口

- 風除室4(防災センター前)**
高さ：2400mm
幅：1300mm
- 附室2(EV前)**
高さ：2300mm
幅：1400mm
(ドアノブを含めると1240mm)

搬入エレベーター

- 附室2側 EV**
積載：2,000kg
定員：30 名
内寸：幅 1,600mm× 奥行 2,100mm× 高さ 2,800mm(一部3,300mm)
扉口：幅 1,300mm× 高さ 2,400mm
- 搬入エレベーター以外のエレベーターを搬入出で使用しないでください。
 - 搬入エレベーターは商業施設、テナント企業様と共用となります。

セントラルタワー駐車場

- 収容台数：214 台〔制限：高さ 2.1m/ 幅 1.9m/ 最低地上高15 c m〕
料金：20 分 /300 円（1 日最大 2,800 円）※税込 営業時間：24時間
- 作業後、留め置きが必要な車両は駐車場へお願いします。車両サイズにご注意ください。
 - 一般駐車場入口から進入してください。荷捌きと駐車場の入口が別となります。