

有明セントラルタワーホール & カンファレンス

200V のコンセント形状


床下

壁



200V 20A

200V 20A

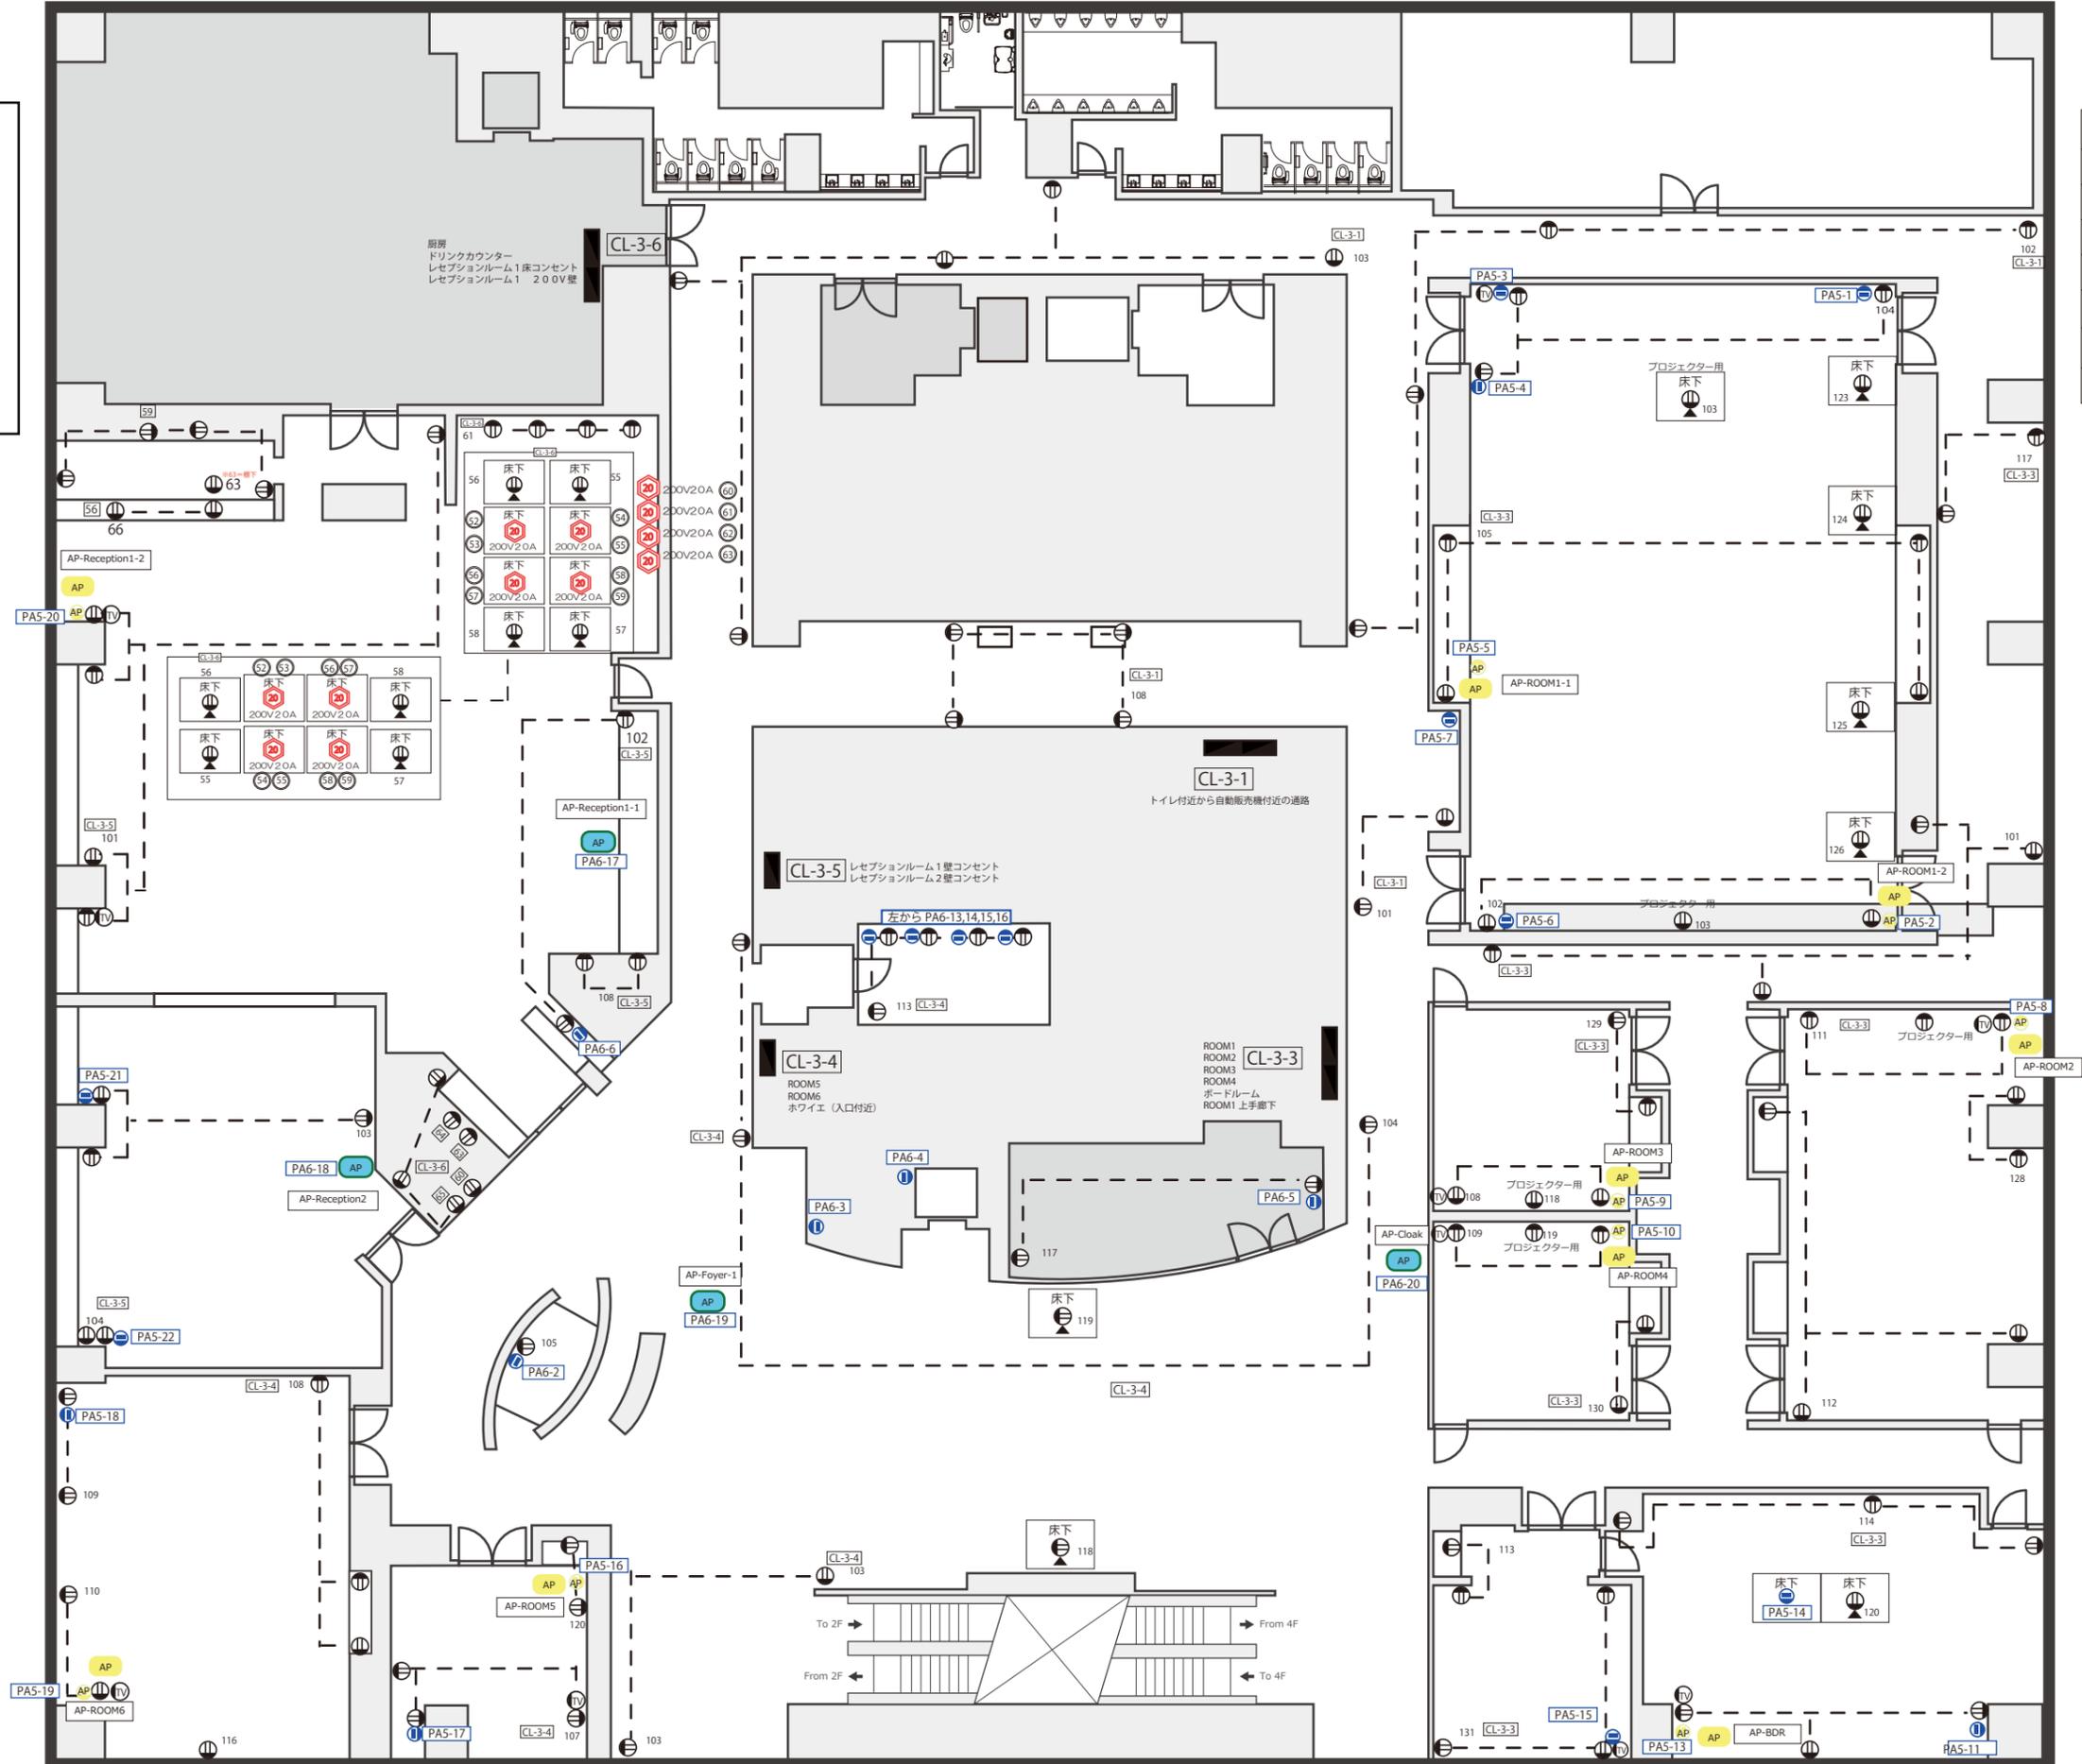

記号	
	テレビ端子
	平行コンセント(15A)
	200V 20A
	250V 30A
	インターネット用LAN
	AP用インターネットLAN
	AP設置箇所 (枠付は天井・壁面設置)