


4FホールB_吊物設備図面・照明回路図

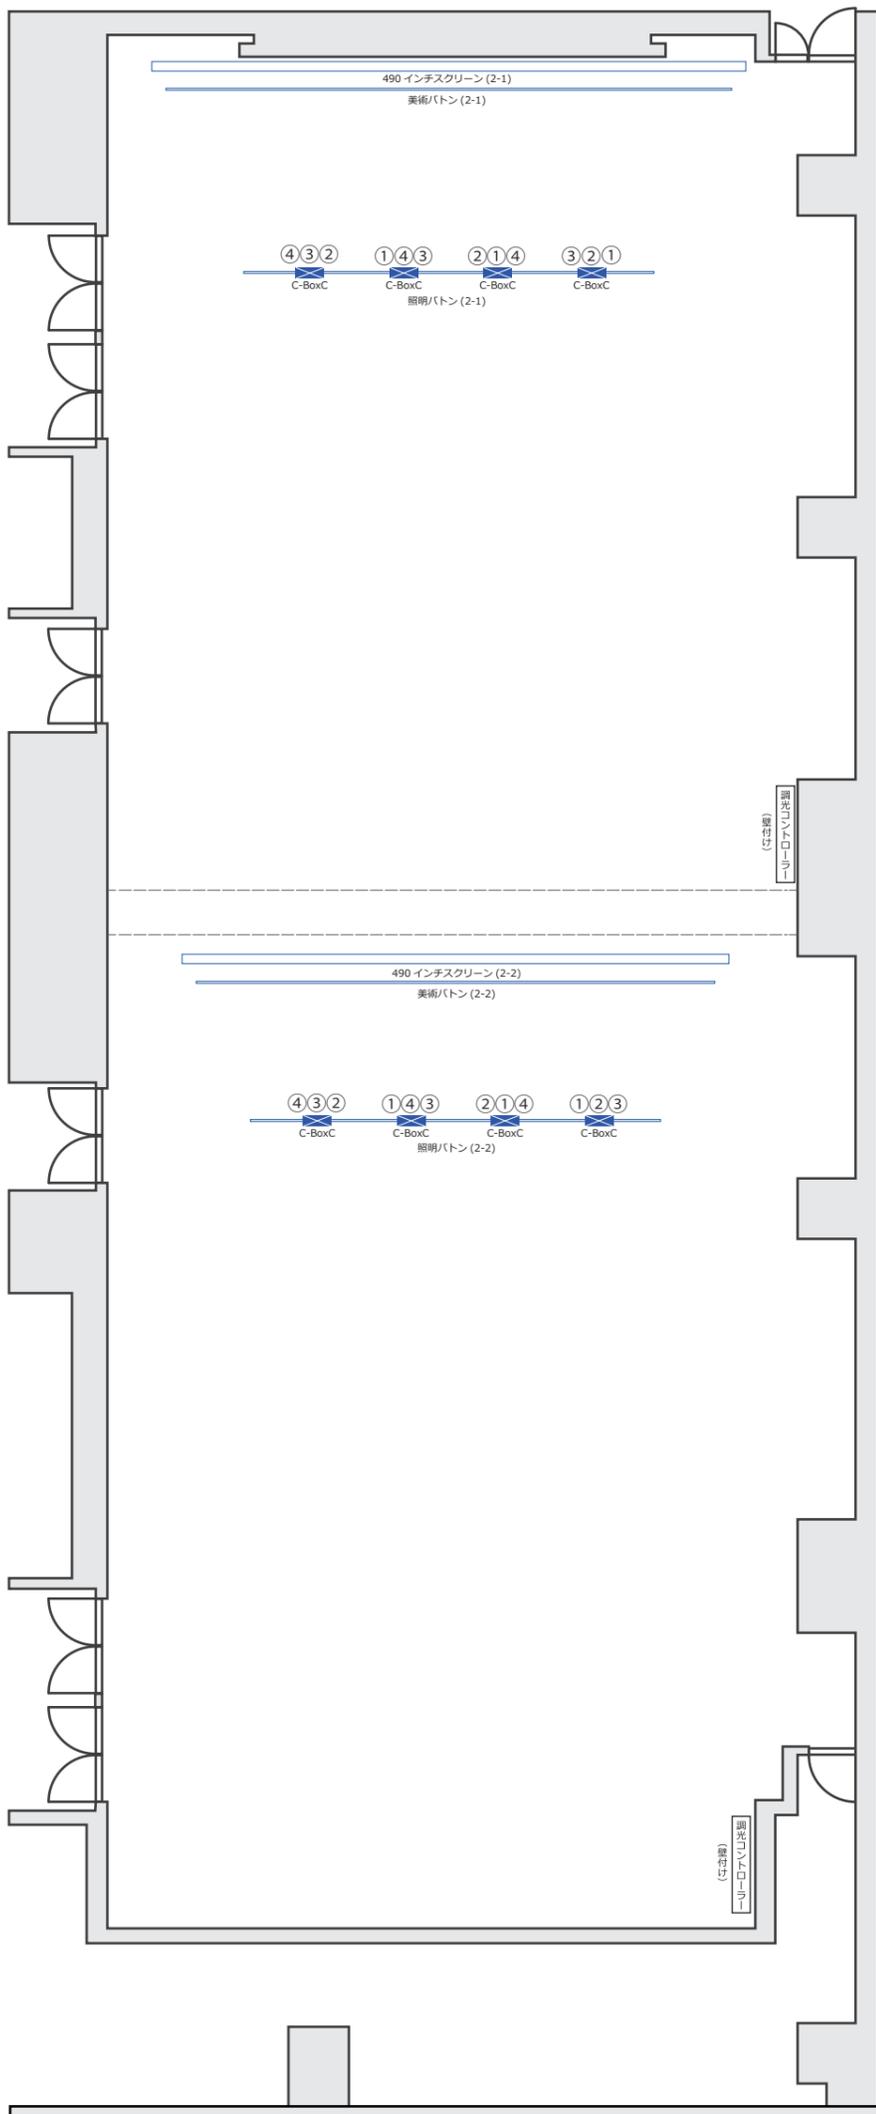

●ホールB

名称	操作	パイプ直径(mm)	パイプ長さ(mm)	積載荷重(kg)
490インチスクリーン (2-1)	電動昇降	200	12,600	-
美術ボタン (2-1)	電動昇降	42.7	12,000	180
照明ボタン (2-1)	電動昇降	42.7	8,700	300
490インチスクリーン (2-2)	電動昇降	200	11,600	-
美術ボタン (2-2)	電動昇降	42.7	11,000	170
照明ボタン (2-2)	電動昇降	42.7	8,700	300

●コンセントボックス詳細



コンセントボックス C
C型 20A×3 (調光 / 直回路 切替可)

- ※各回路は単独回路
- ※調光 / 直回路の切替は事前に申し出てください
- ※DMX 回路はございません
- ※舞台照明及び客電の調光操作はホール内の
調光コントローラーのみ
- ※照明ボタン・客電で最大175Aまで