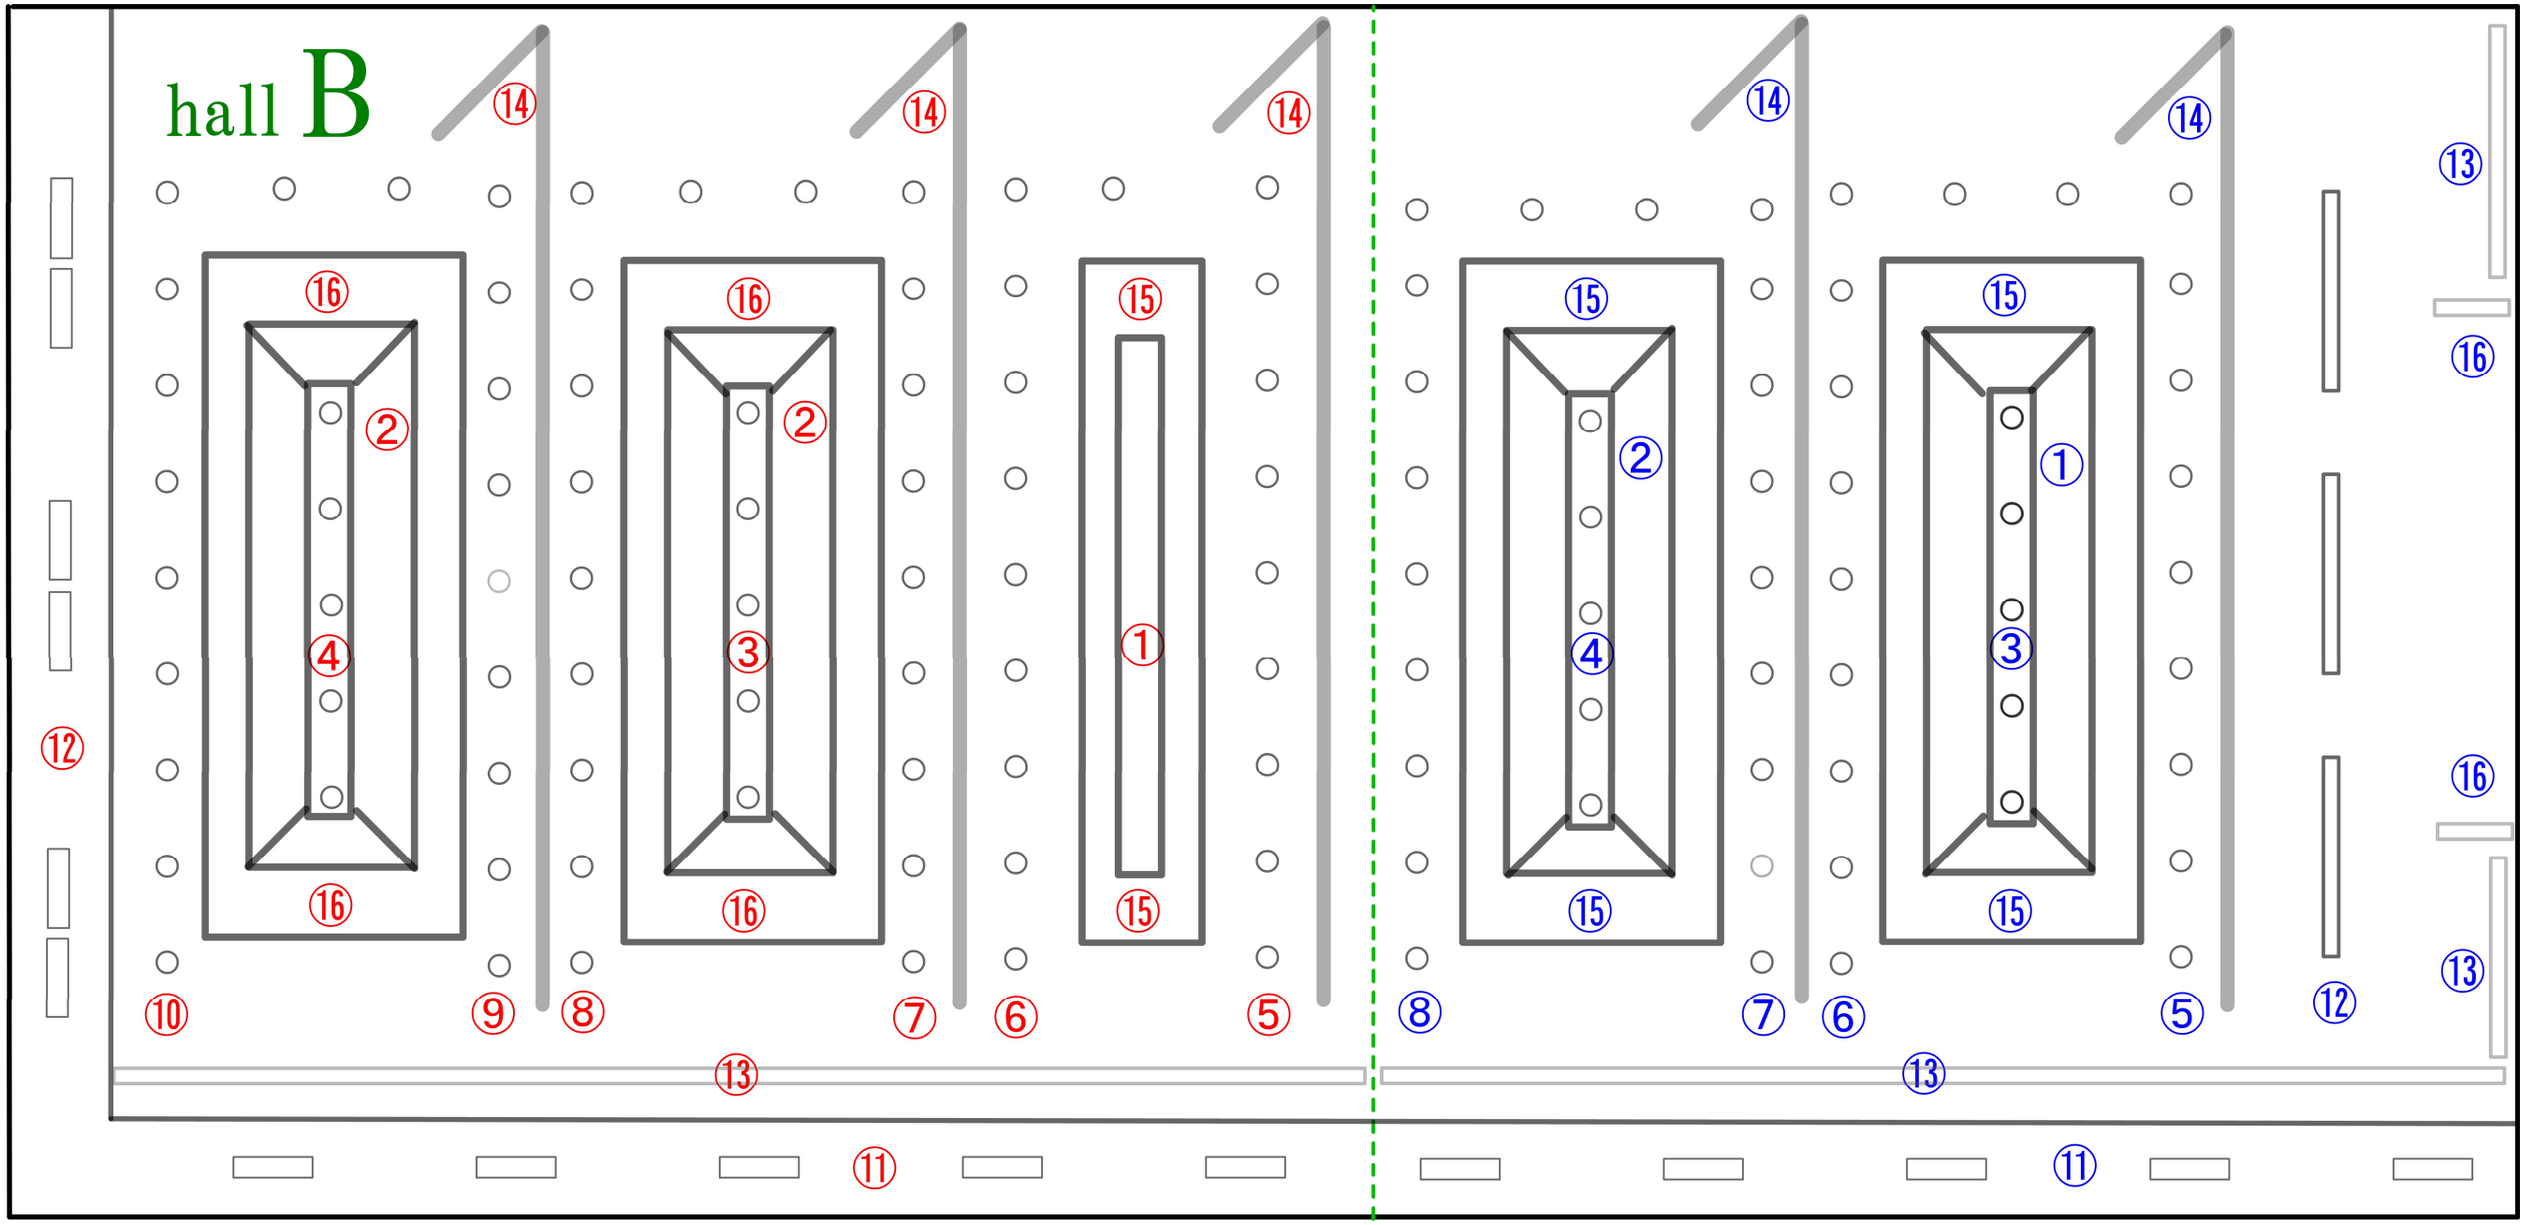

ホールB2

① B室後方前ぼんぼり
② B室後方中央・後ぼんぼり
③ 後室中央ぼんぼり中照明
④ 後室後方ぼんぼり中照明
⑤ 後室DL１
⑥ 後室DL２
⑦ 後室DL３
⑧ 後室DL４
⑨ 後室DL５
⑩ 後室DL６
⑪ 後室上手さがりFL
⑫ 後室後方さがりFL
⑬ 後室上手間接FL
⑭ 後室L字一括
⑮ 後室前ぼんぼり周り間接
⑯ 後室中央・
後方ぼんぼり周り間接

ホールB1

① 前室前ぼんぼり
② 前室後ろぼんぼり
③ 前室前ぼんぼり中照明
④ 前室後ろぼんぼり中照明
⑤ 後室DL１
⑥ 後室DL２
⑦ 後室DL３
⑧ 後室DL４
⑨
⑩
⑪ 前室上手さがりFL
⑫ 前室上手スクリーン前FL
⑬ 前室前方・上手間接FL
⑭ 前室L字一括
⑮ 前室ぼんぼり周り間接
⑯ 前室スクリーン裏間接