


4F_2 名掛けスクールレイアウト [ホールB分割]

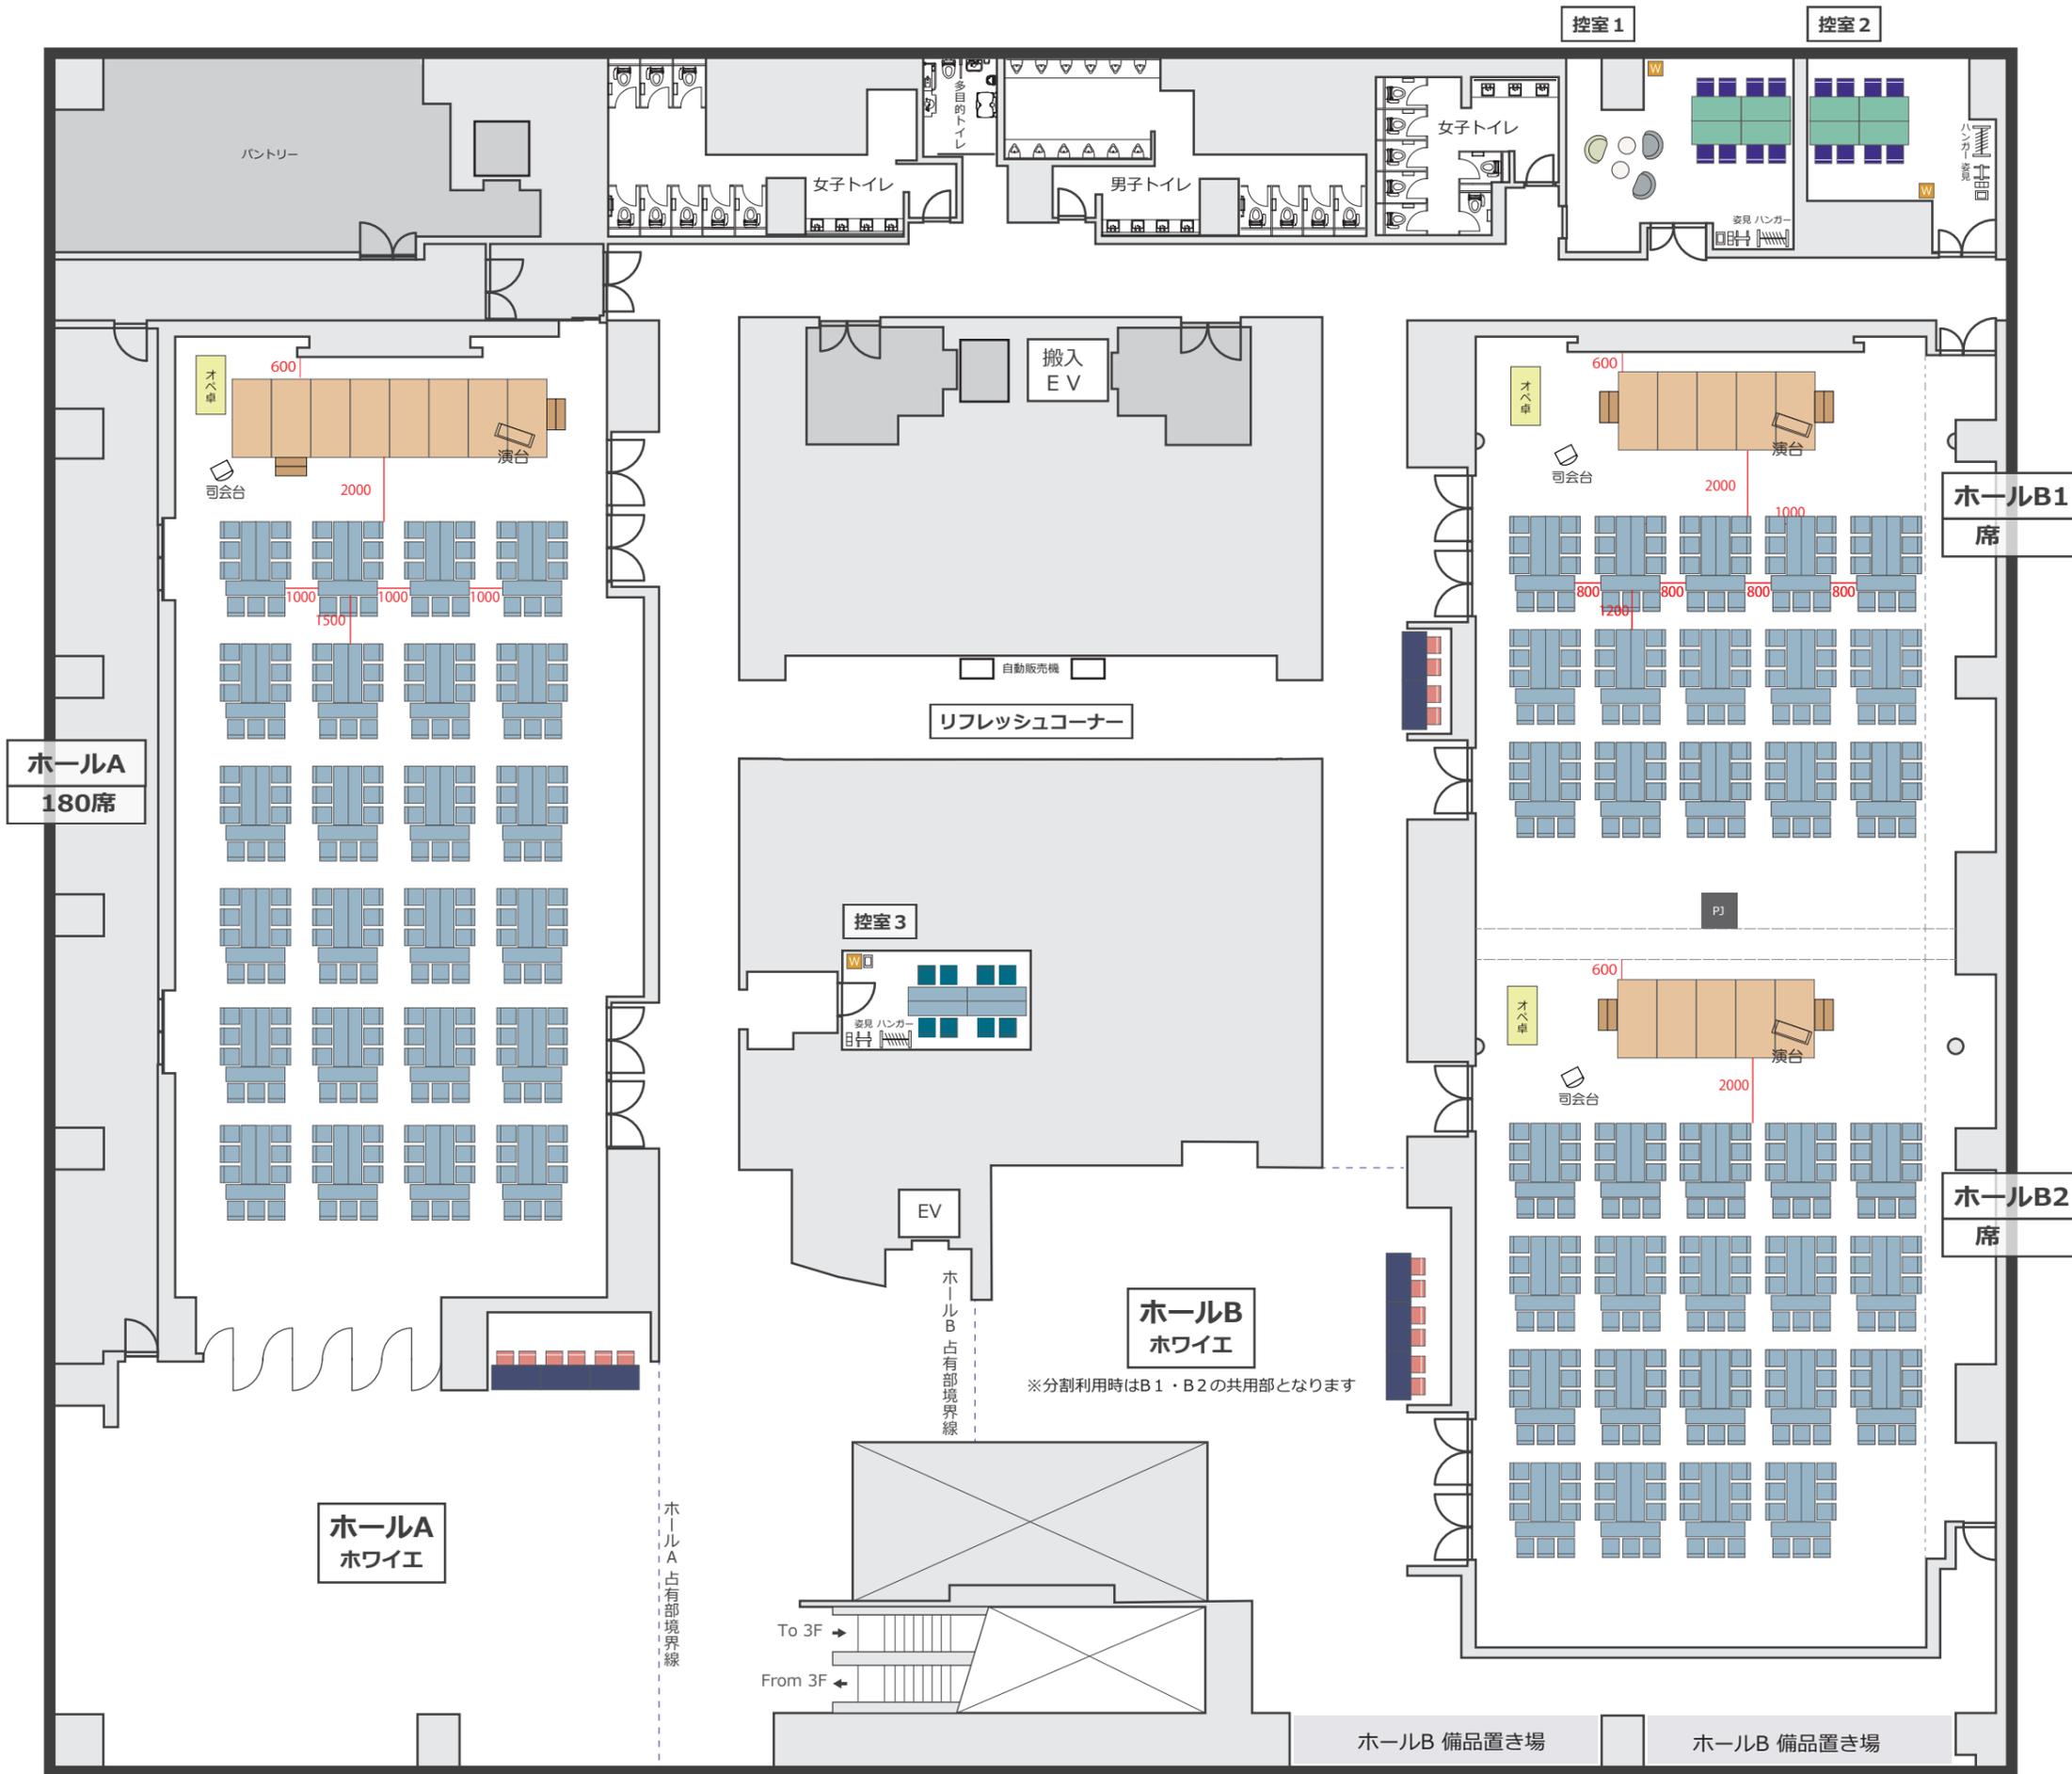

※分割利用時はB1・B2の共用部となります