


4F_3 名掛けスクールレイアウト

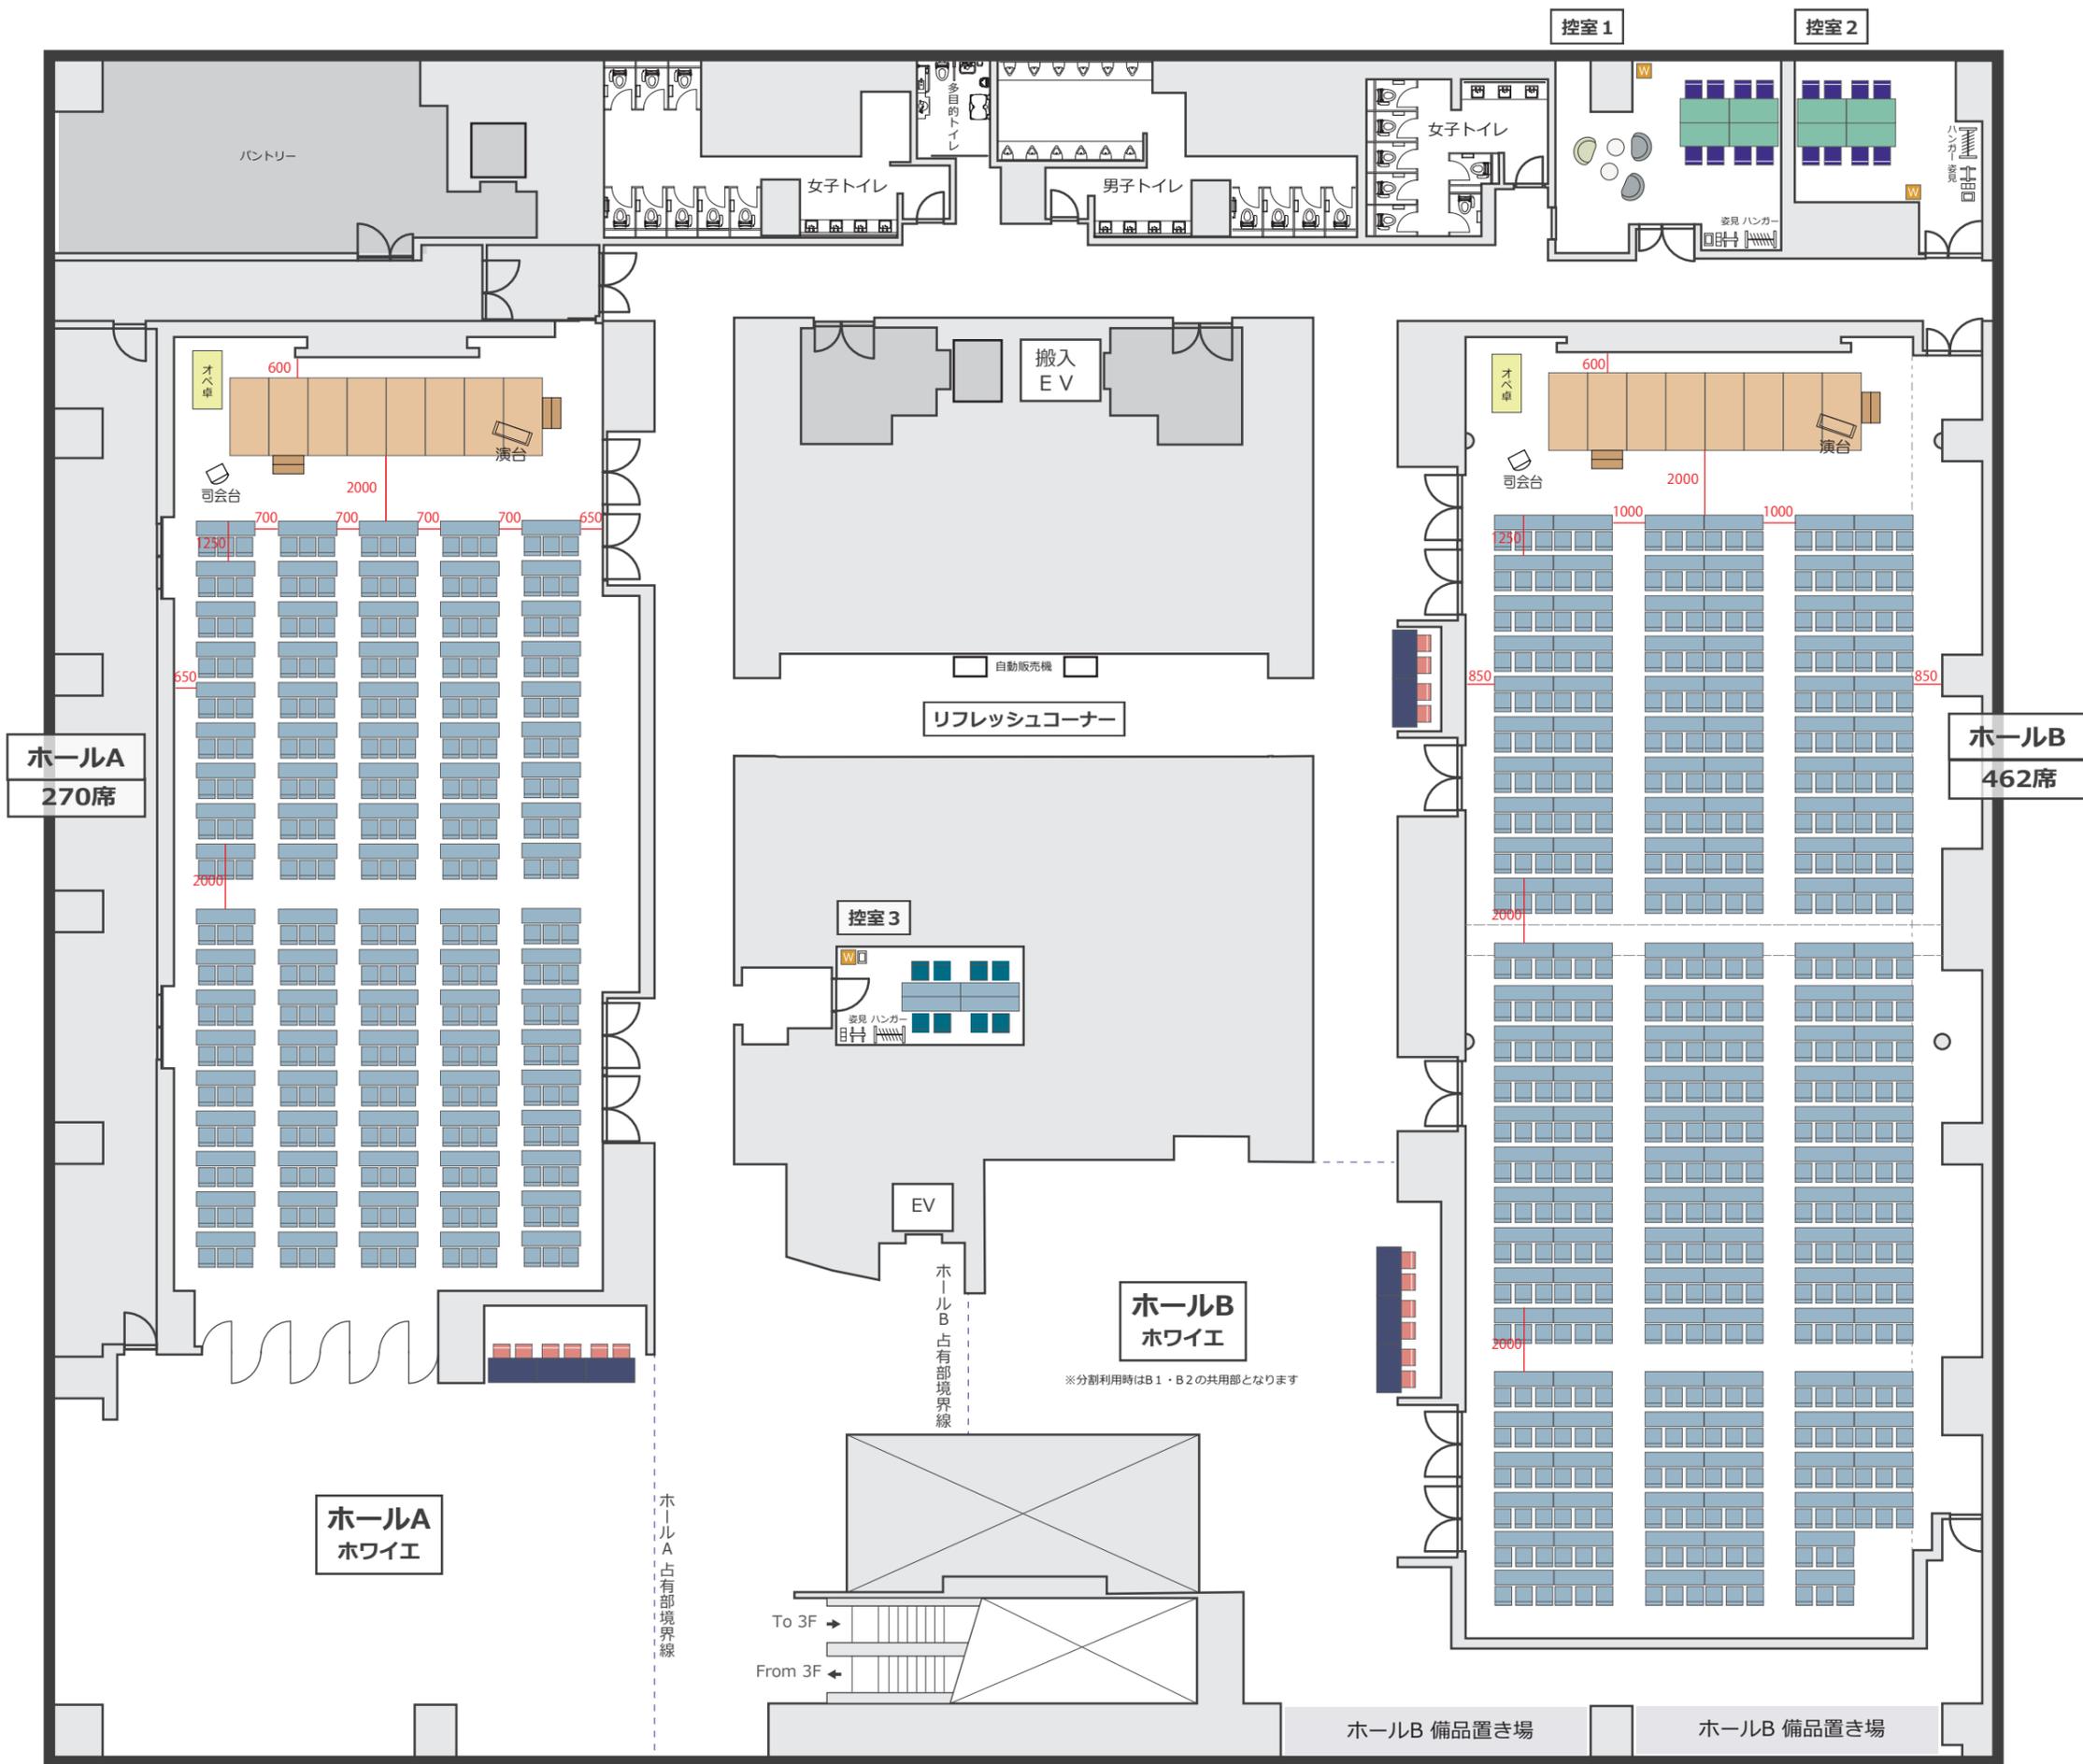

ホールB
ホワイエ
※分割利用時はB1・B2の共用部となります

ホールA 占有部境界線

To 3F
From 3F

ホールB 備品置き場