

有明セントラルタワーホール & カンファレンス

200V のコンセント形状


床下

壁



200V 20A

200V 20A

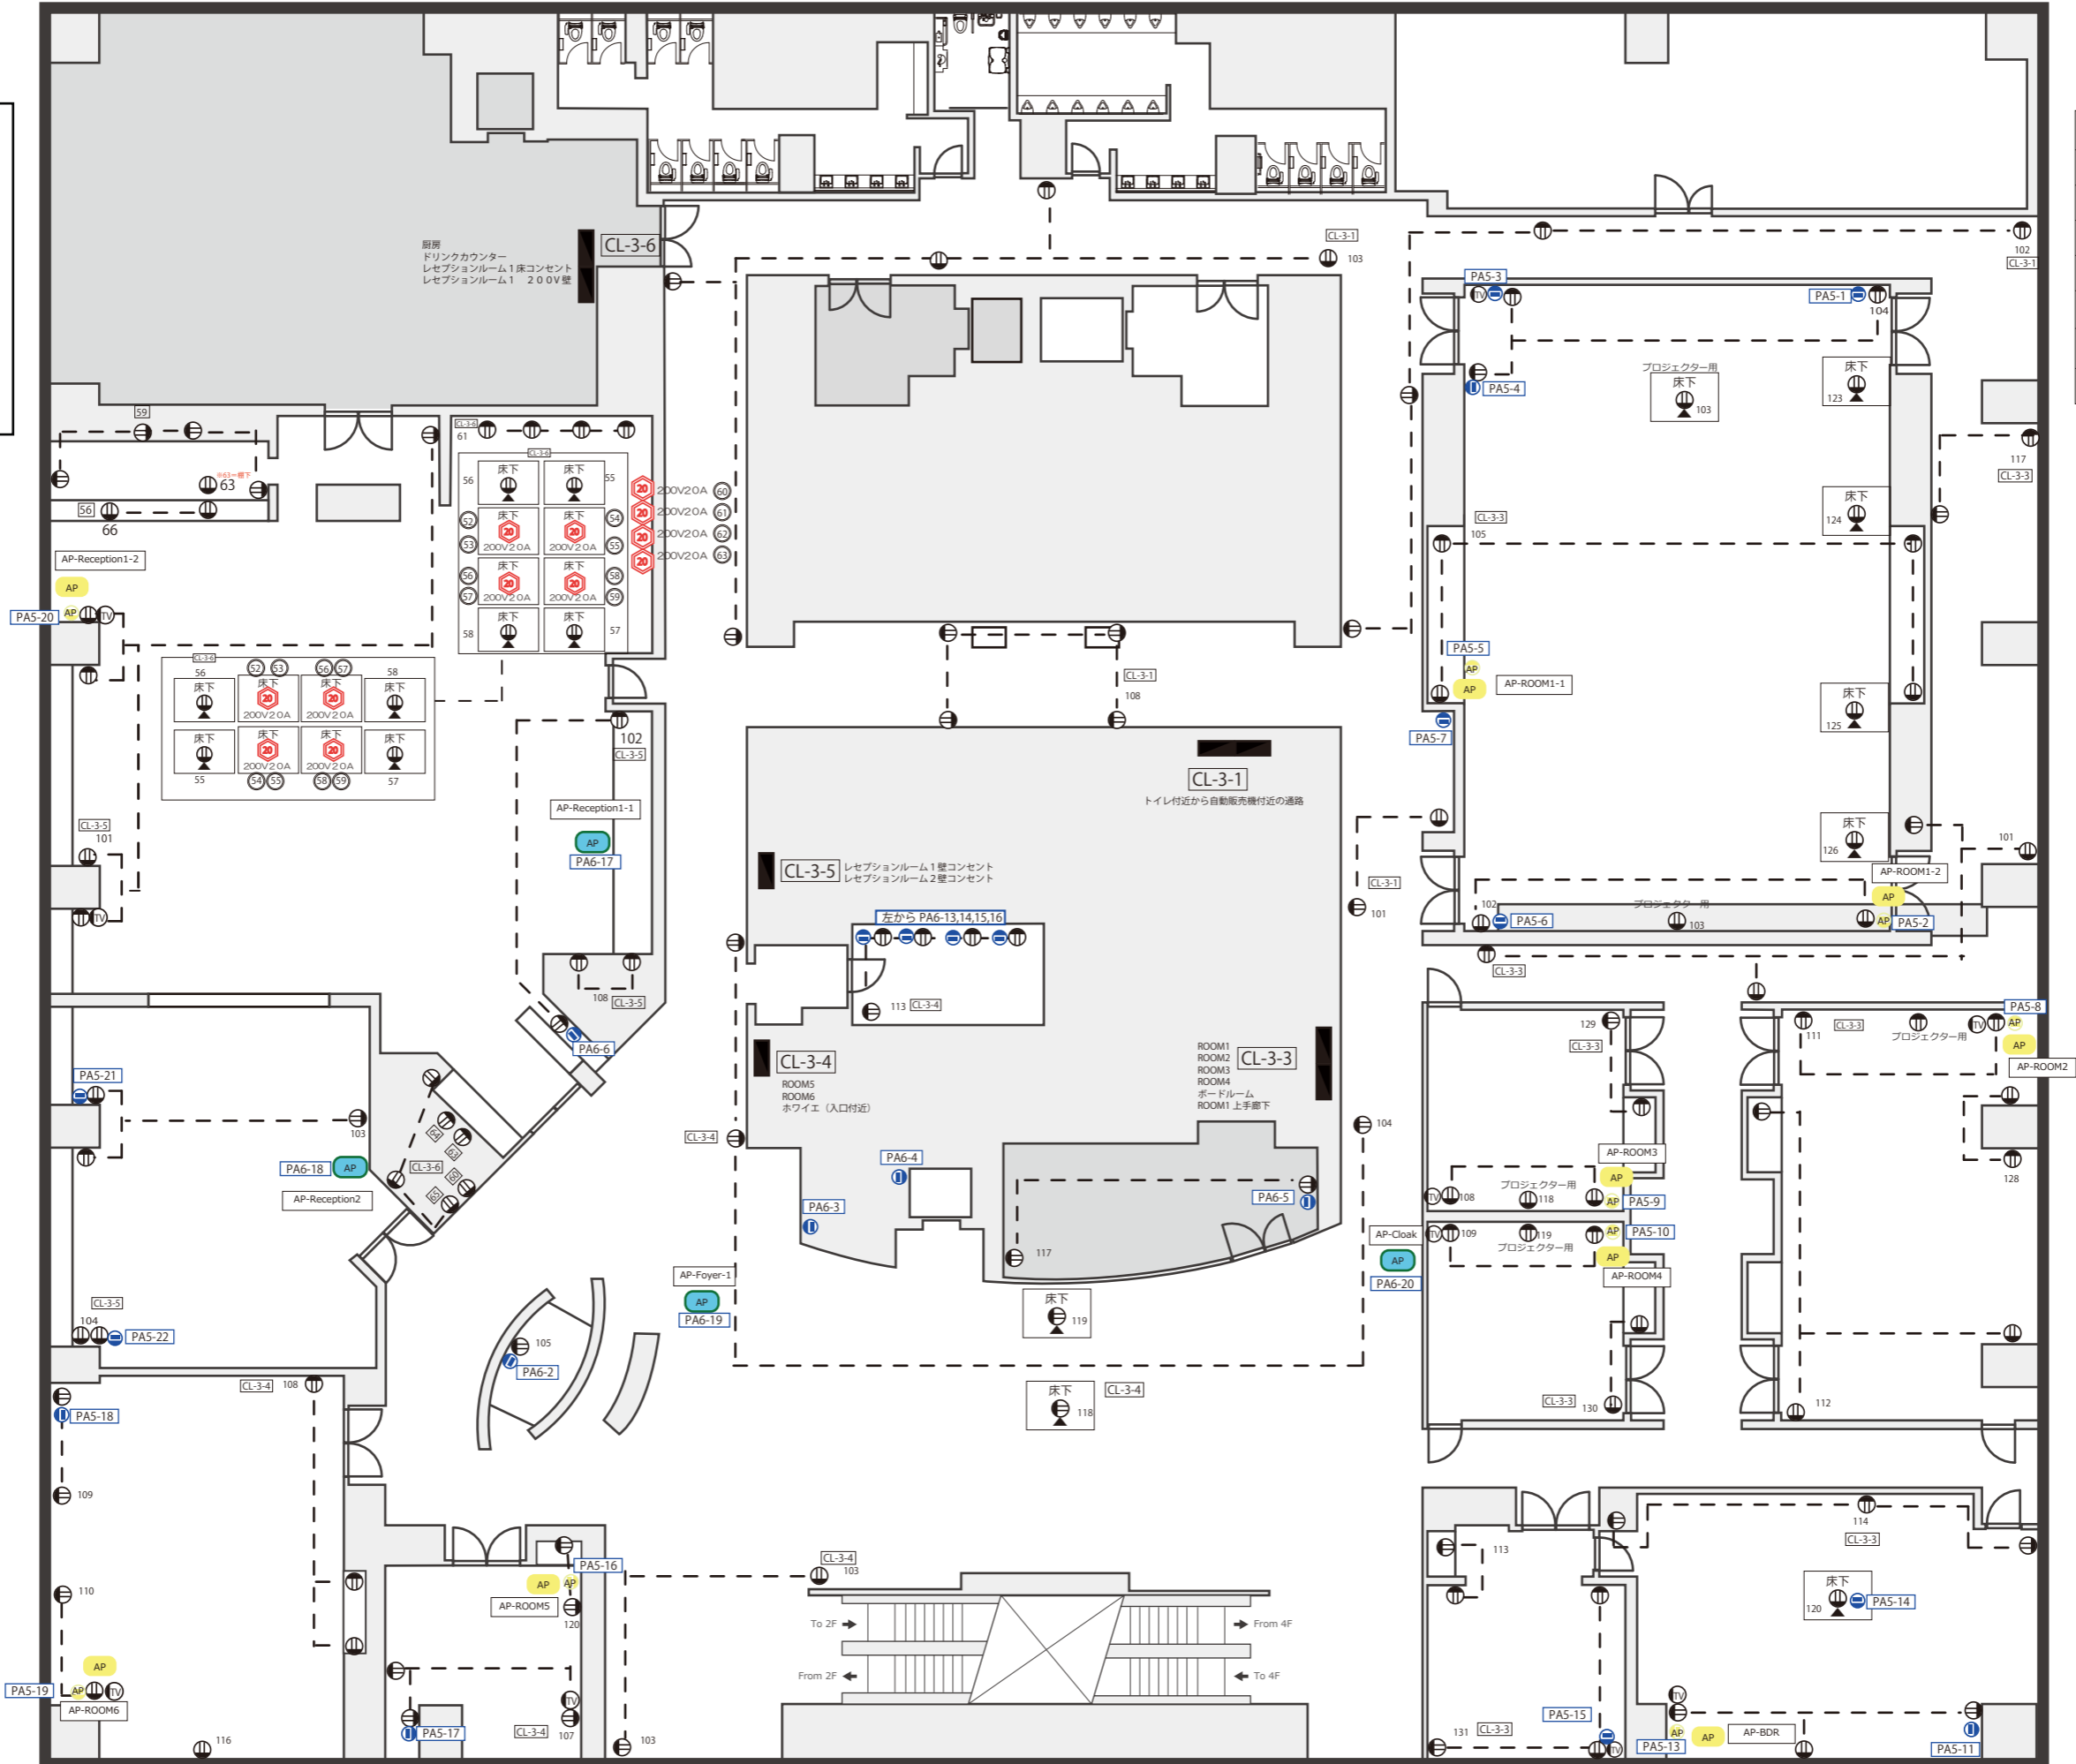

記号	
TV	テレビ端子
⊖	平行コンセント(15A)
20	200V 20A
30	250V 30A
I	インターネット用LAN
AP	AP用インターネットLAN
AP	AP設置箇所 (枠付は天井・壁面設置)